




Algemeen binnen:
 Alle ruimtes zijn voorzien van vloerverwarming, behoudens:
 -de meterkast
 -onder de douchehoek
 -onder de keuken
 -onder het bad (indien van toepassing)
 -de berging(-en)
 -de techniek ruimte (indien van toepassing)

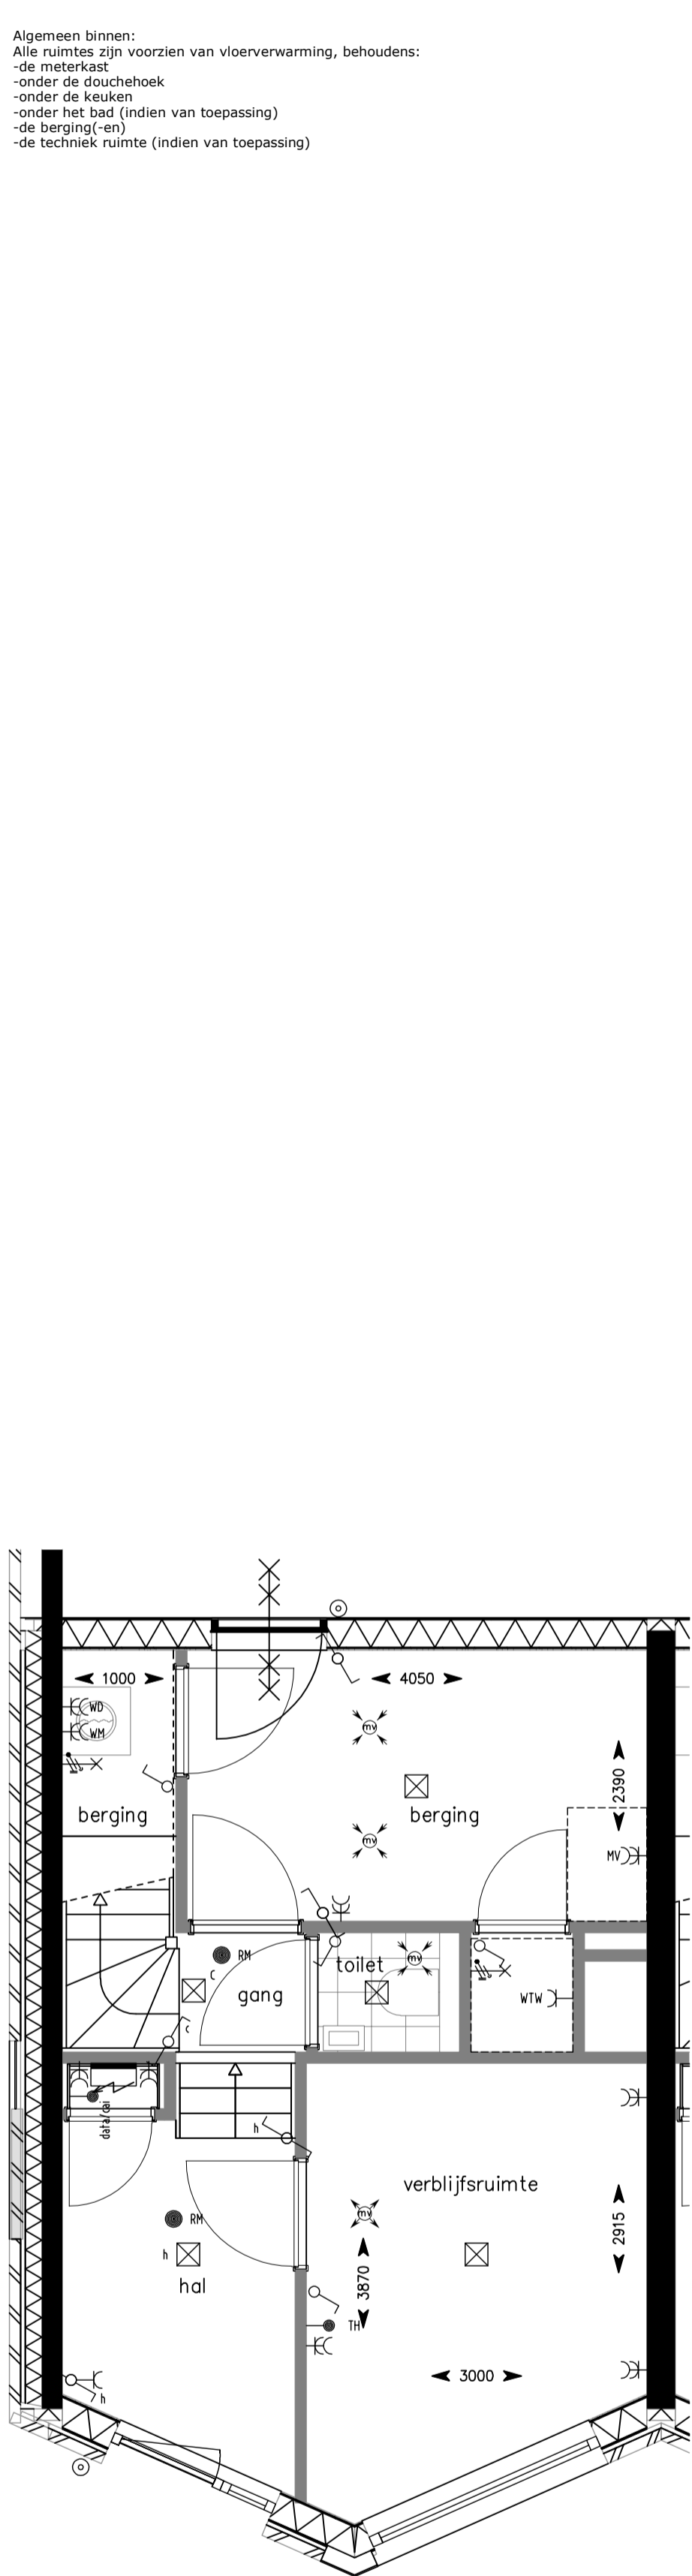

Begane grond

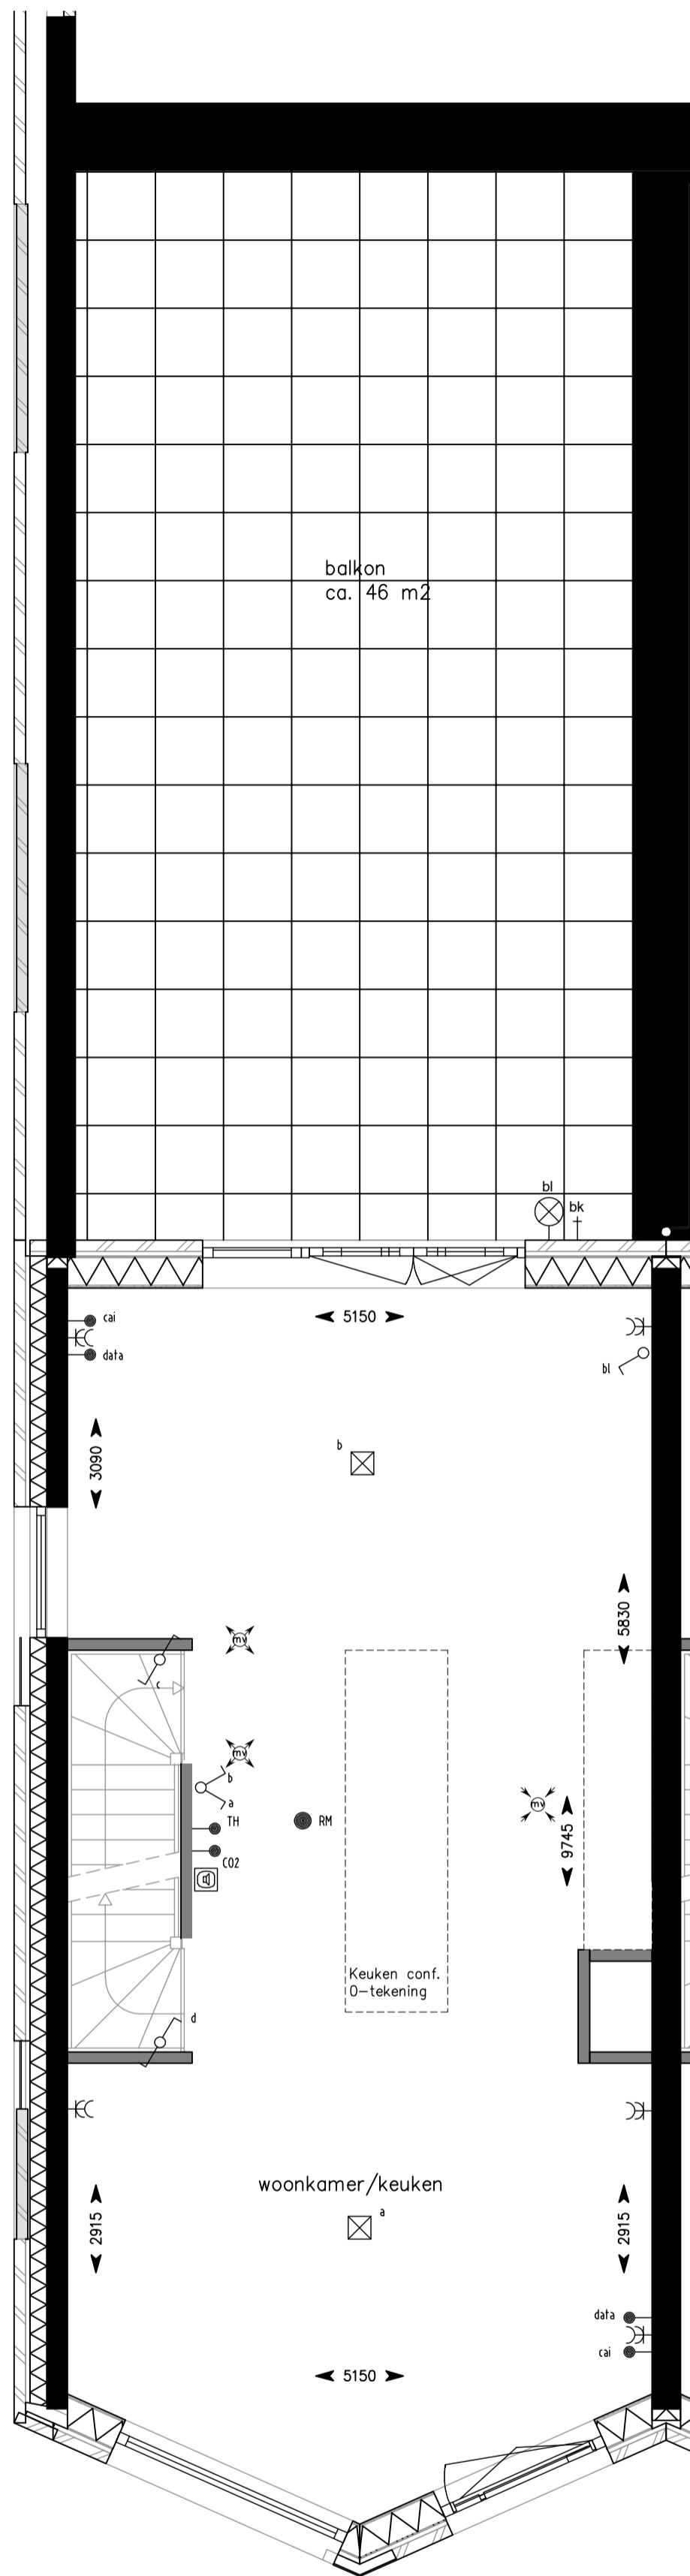

1e verdieping

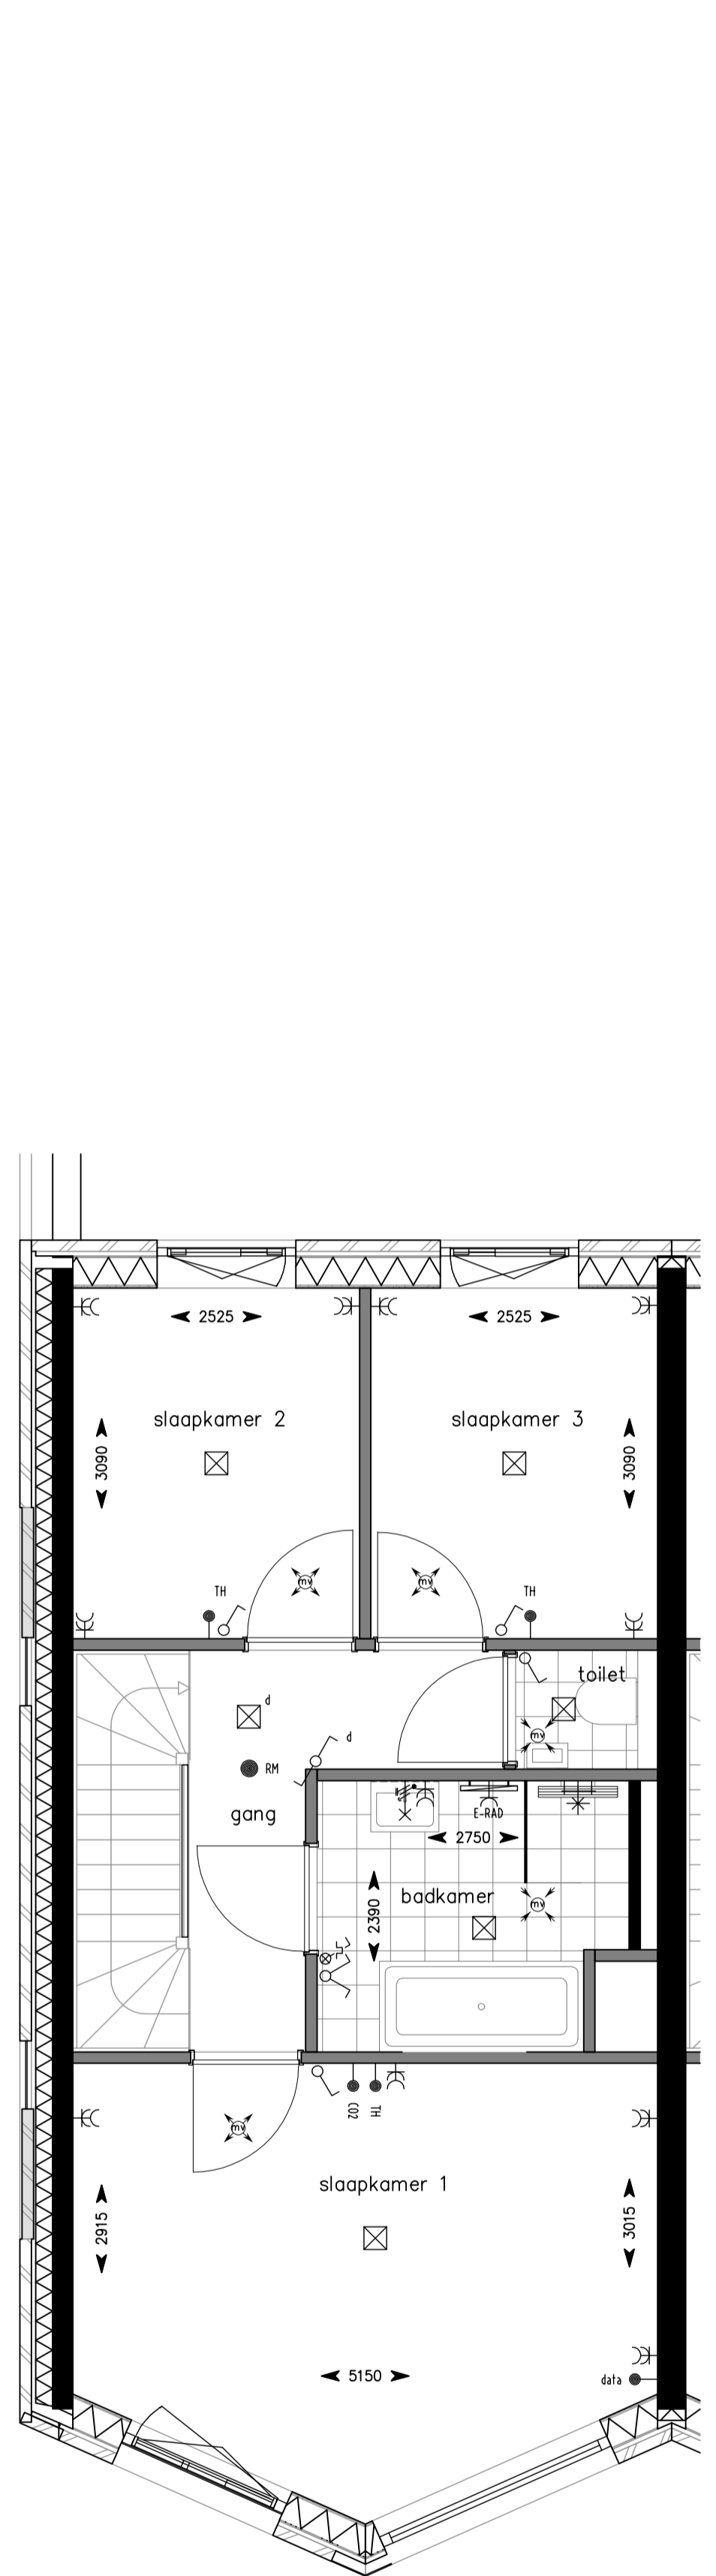

2e verdieping



SCHOTER
KWARTIER




project : Schoterkwartier, Haarlem, fase 2
 omschrijving : Locatie Bgg, 1e en 2e verd.
 Type: G1 ca. 131 m2


formaat-schaal : A2 - 1:50
 datum : 15-09-2023
 gewijzigd :

tek nr : **BNR-25**


Algemeen binnen:
 Alle ruimtes zijn voorzien van vloerverwarming, behoudens:
 -de meterkast
 -onder de douchehoek
 -onder de keuken
 -onder het bad (indien van toepassing)
 -de berging(-en)
 -de techniek ruimte (indien van toepassing)

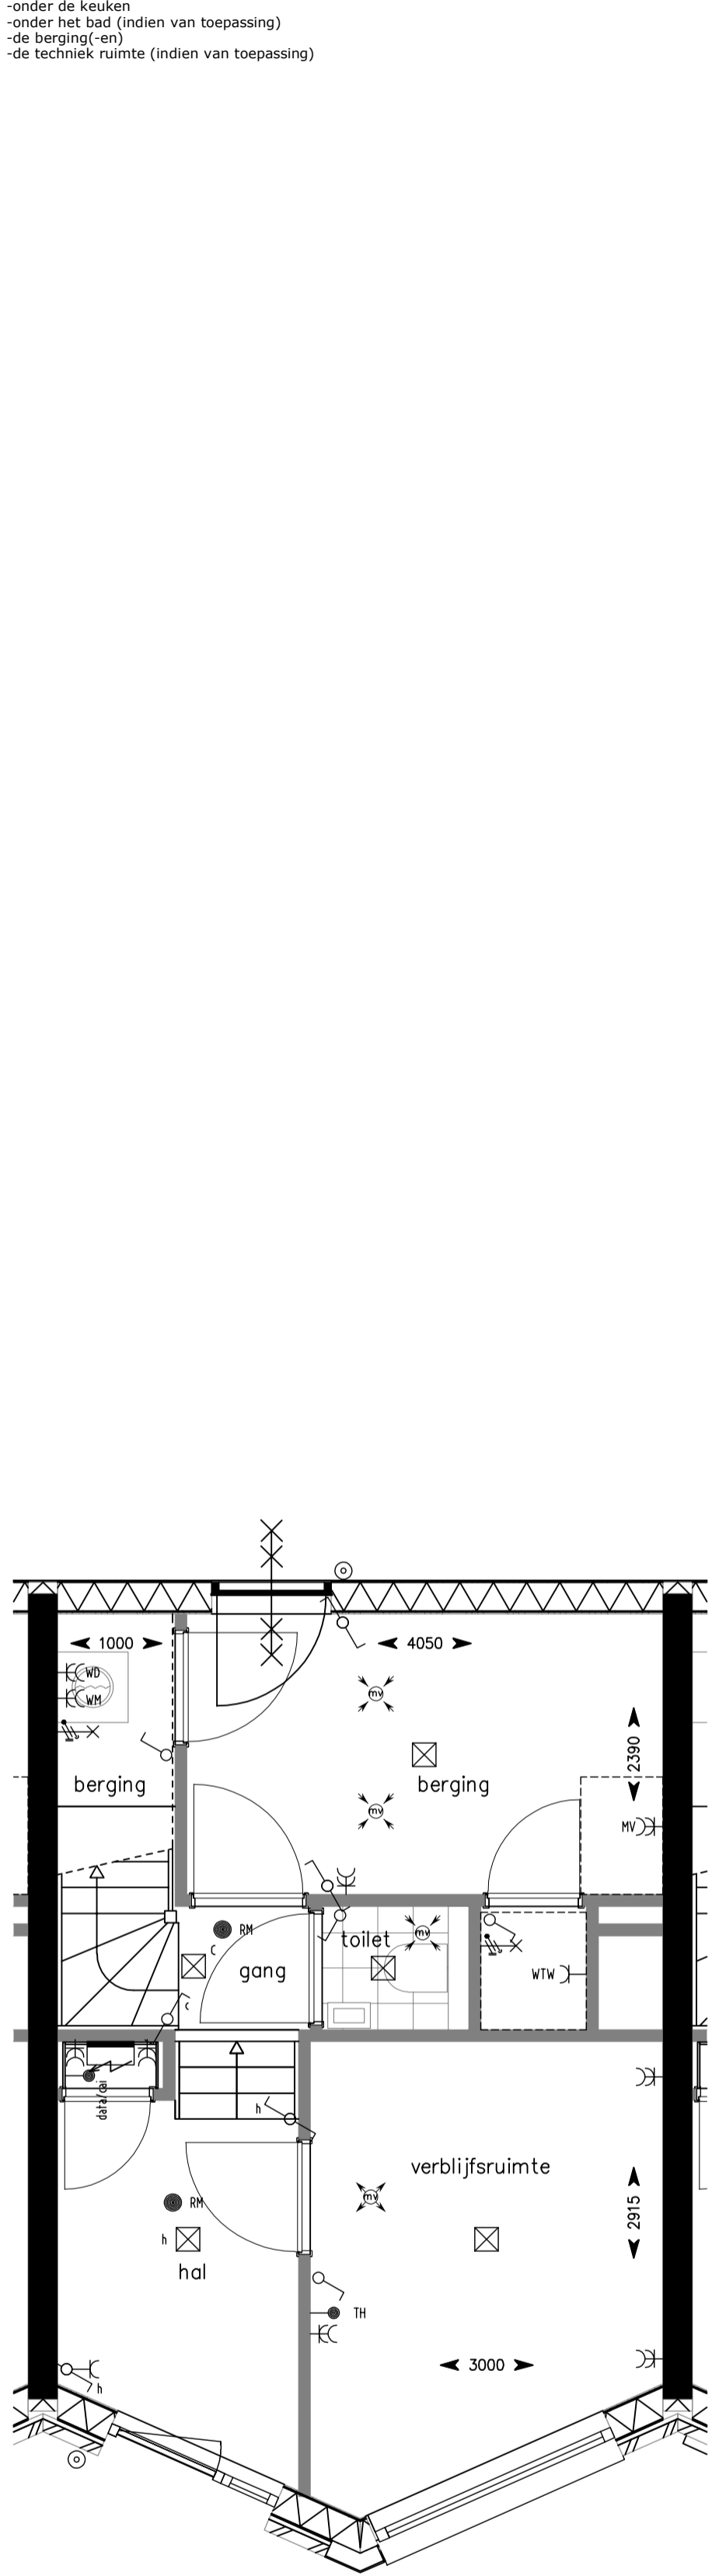


Begane grond

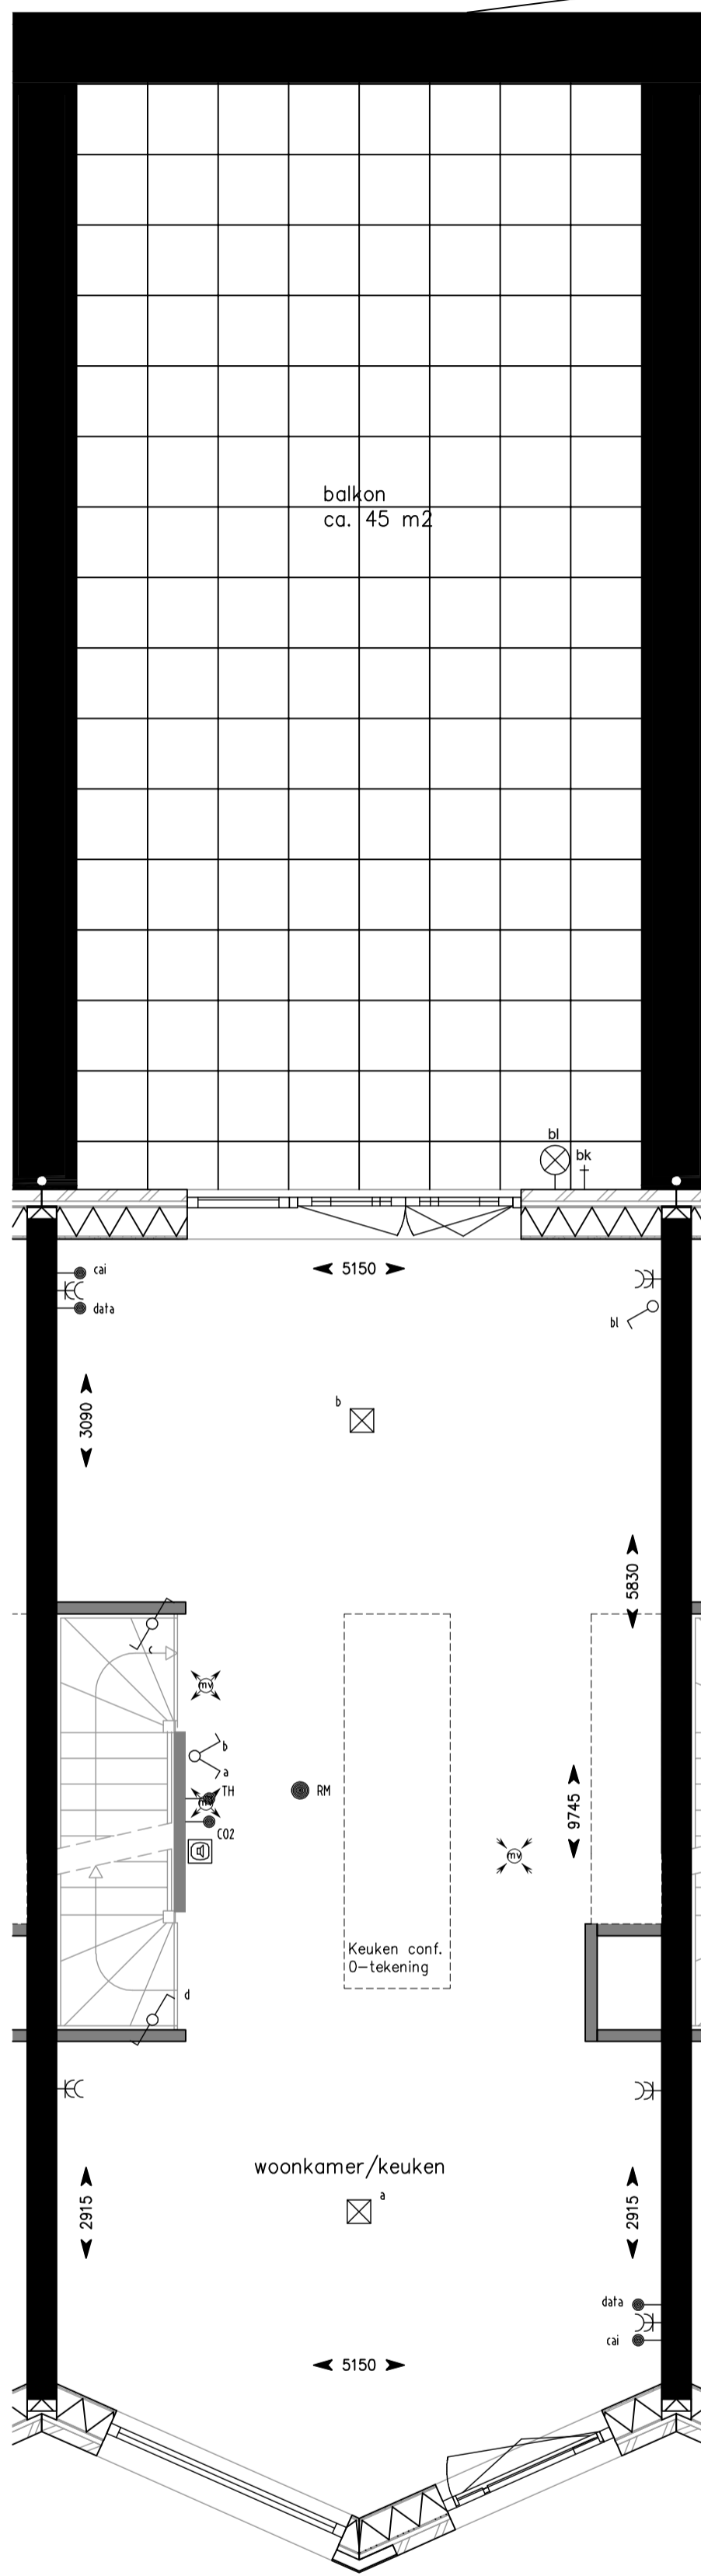

1e verdieping

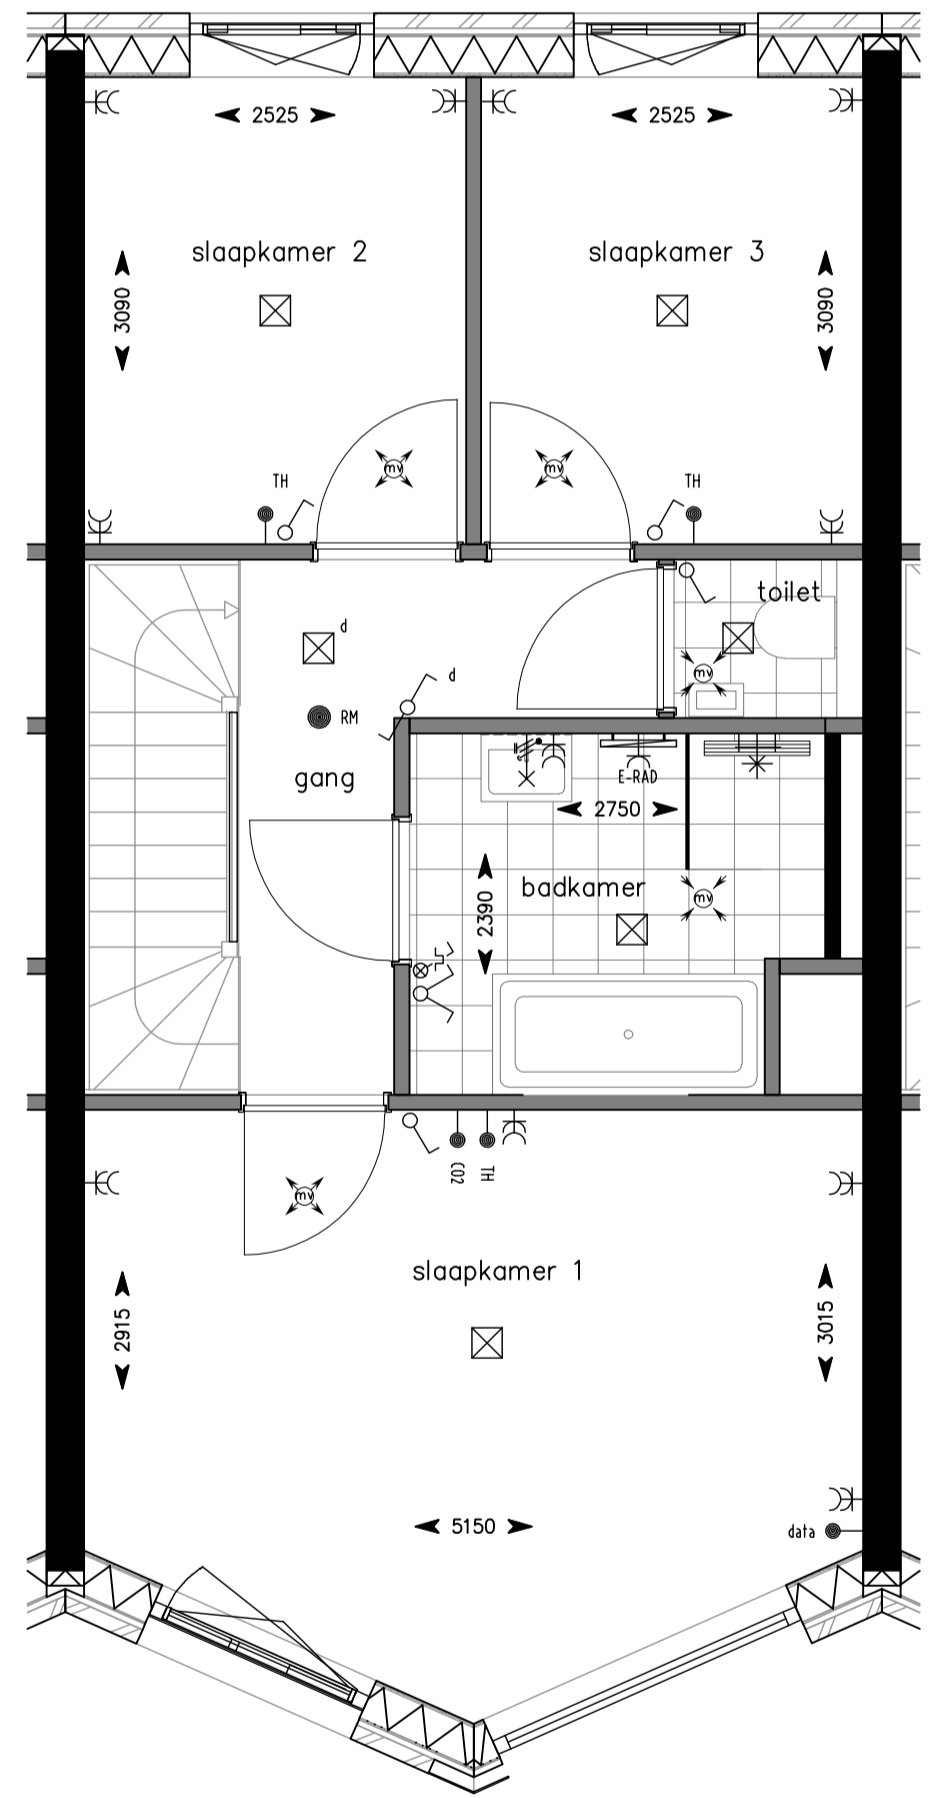

2e verdieping

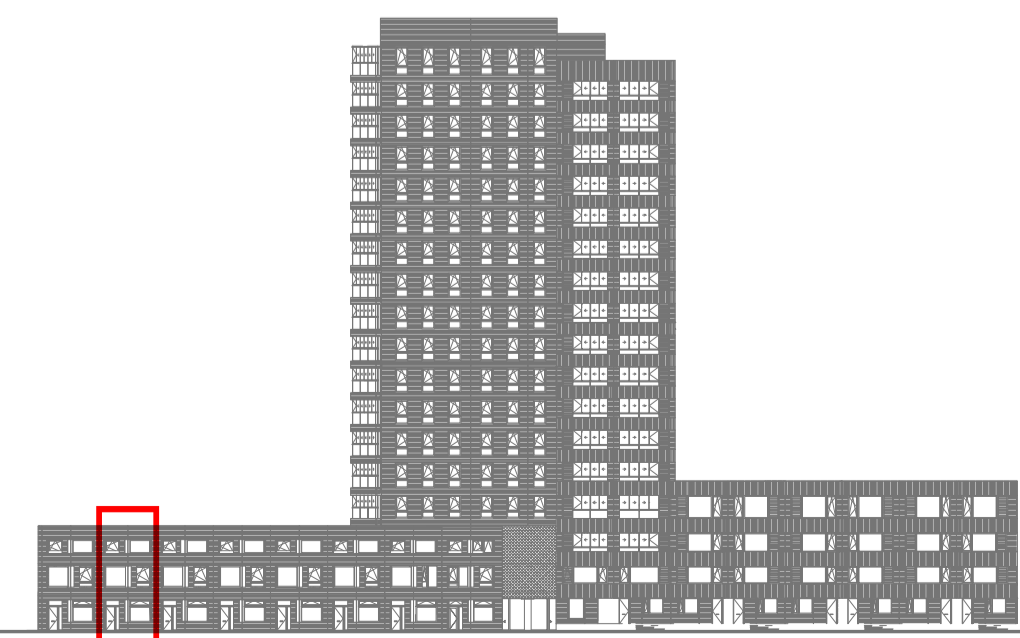


SCHOTER
KWARTIER




project : Schoterkwartier, Haarlem, fase 2
 omschrijving : Locatie Bgg, 1e en 2e verd.
 Type: G2 ca. 131 m2
 formaat-schaal : A2 - 1:50
 datum : 15-09-2023
 gewijzigd :
 tek nr : **BNR-26**


Algemeen binnen:
 Alle ruimtes zijn voorzien van vloerverwarming, behoudens:
 -de meterkast
 -onder de douchehoek
 -onder de keuken
 -onder het bad (indien van toepassing)
 -de berging(-en)
 -de techniek ruimte (indien van toepassing)

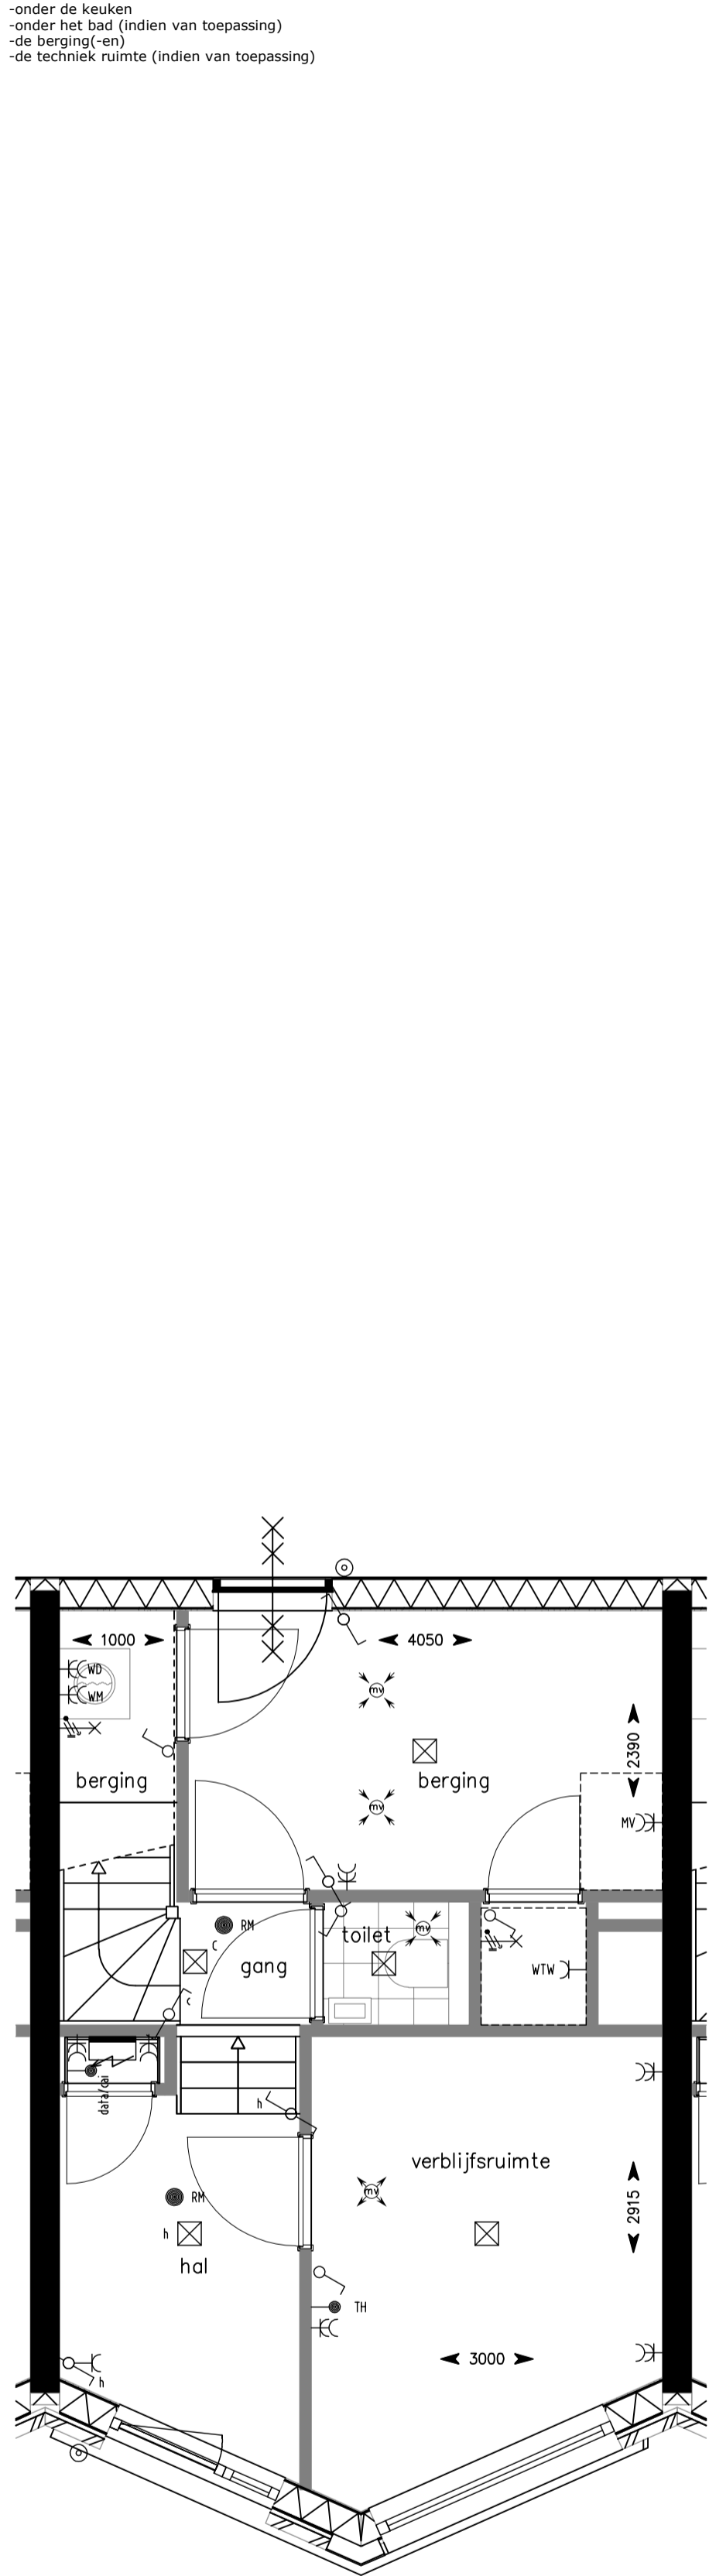

Begane grond

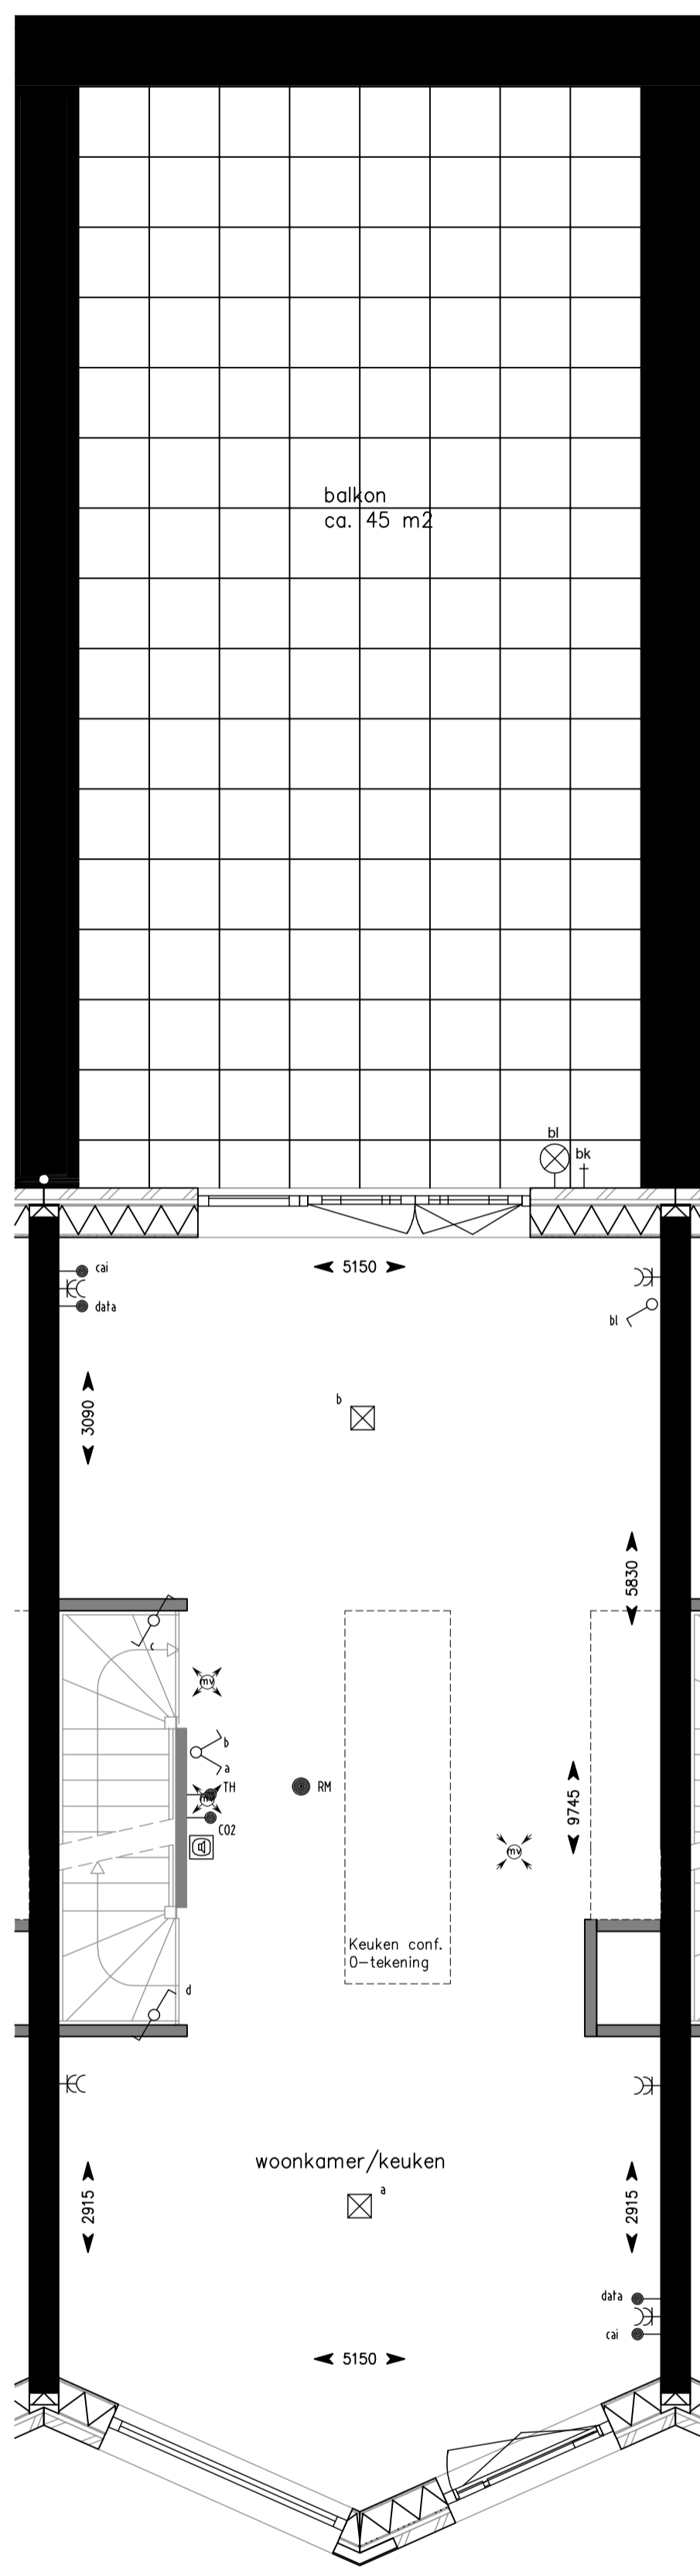

1e verdieping

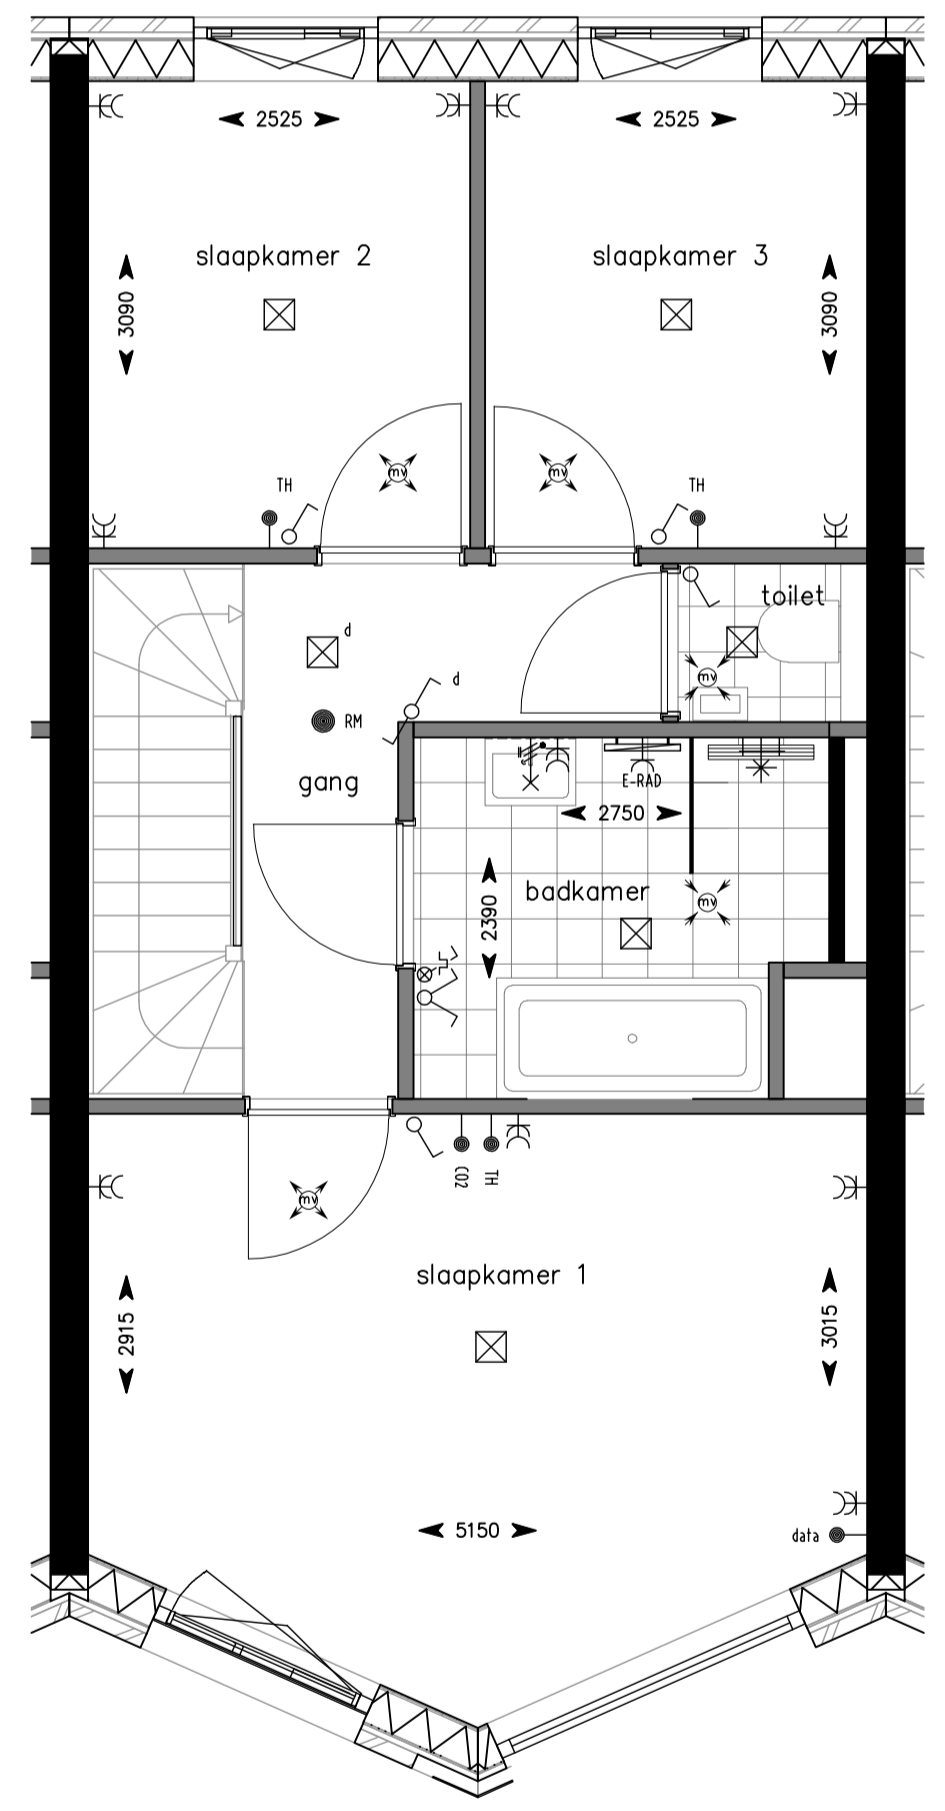

2e verdieping



SCHOTER
KWARTIER




project : Schoterkwartier, Haarlem, fase 2
 omschrijving : Locatie Bgg, 1e en 2e verd.
 Type: G2 ca. 131 m2


formaat-schaal : A2 - 1:50
 datum : 15-09-2023
 gewijzigd :

tek nr : **BNR-27**


Algemeen binnen:
 Alle ruimtes zijn voorzien van vloerverwarming, behoudens:
 -de meterkast
 -onder de douchehoek
 -onder de keuken
 -onder het bad (indien van toepassing)
 -de berging(-en)
 -de techniek ruimte (indien van toepassing)

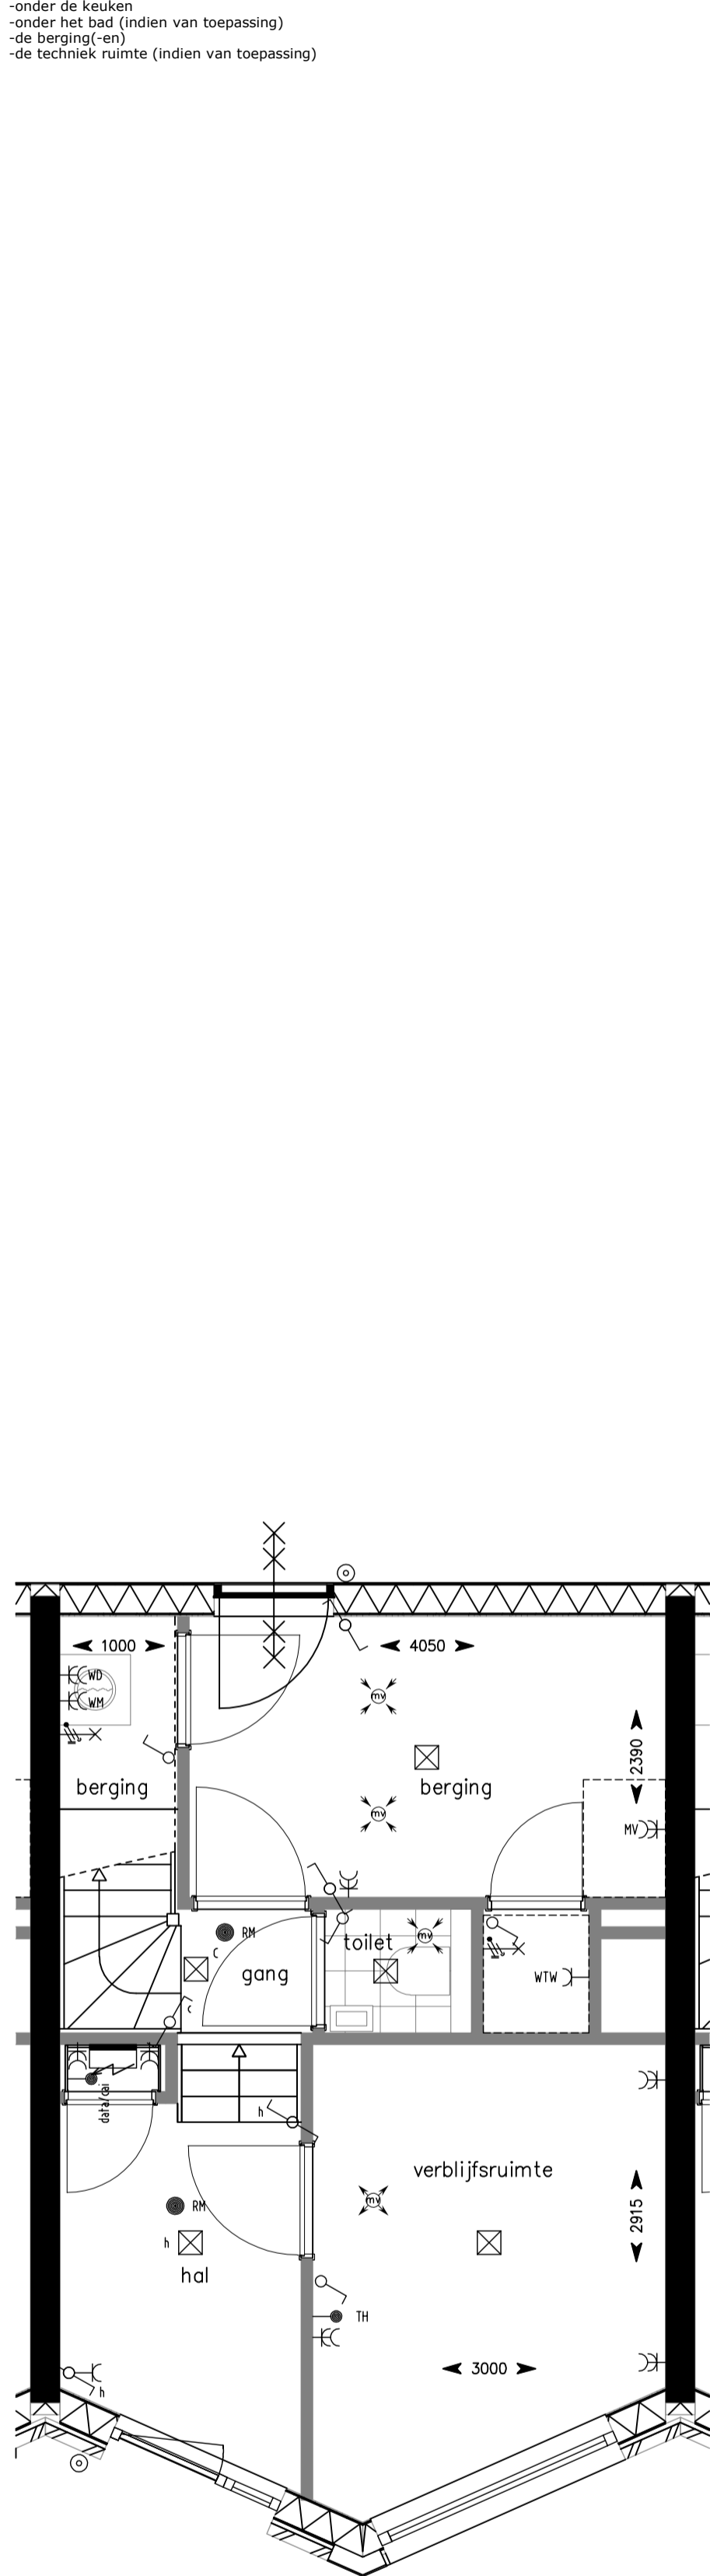

Begane grond

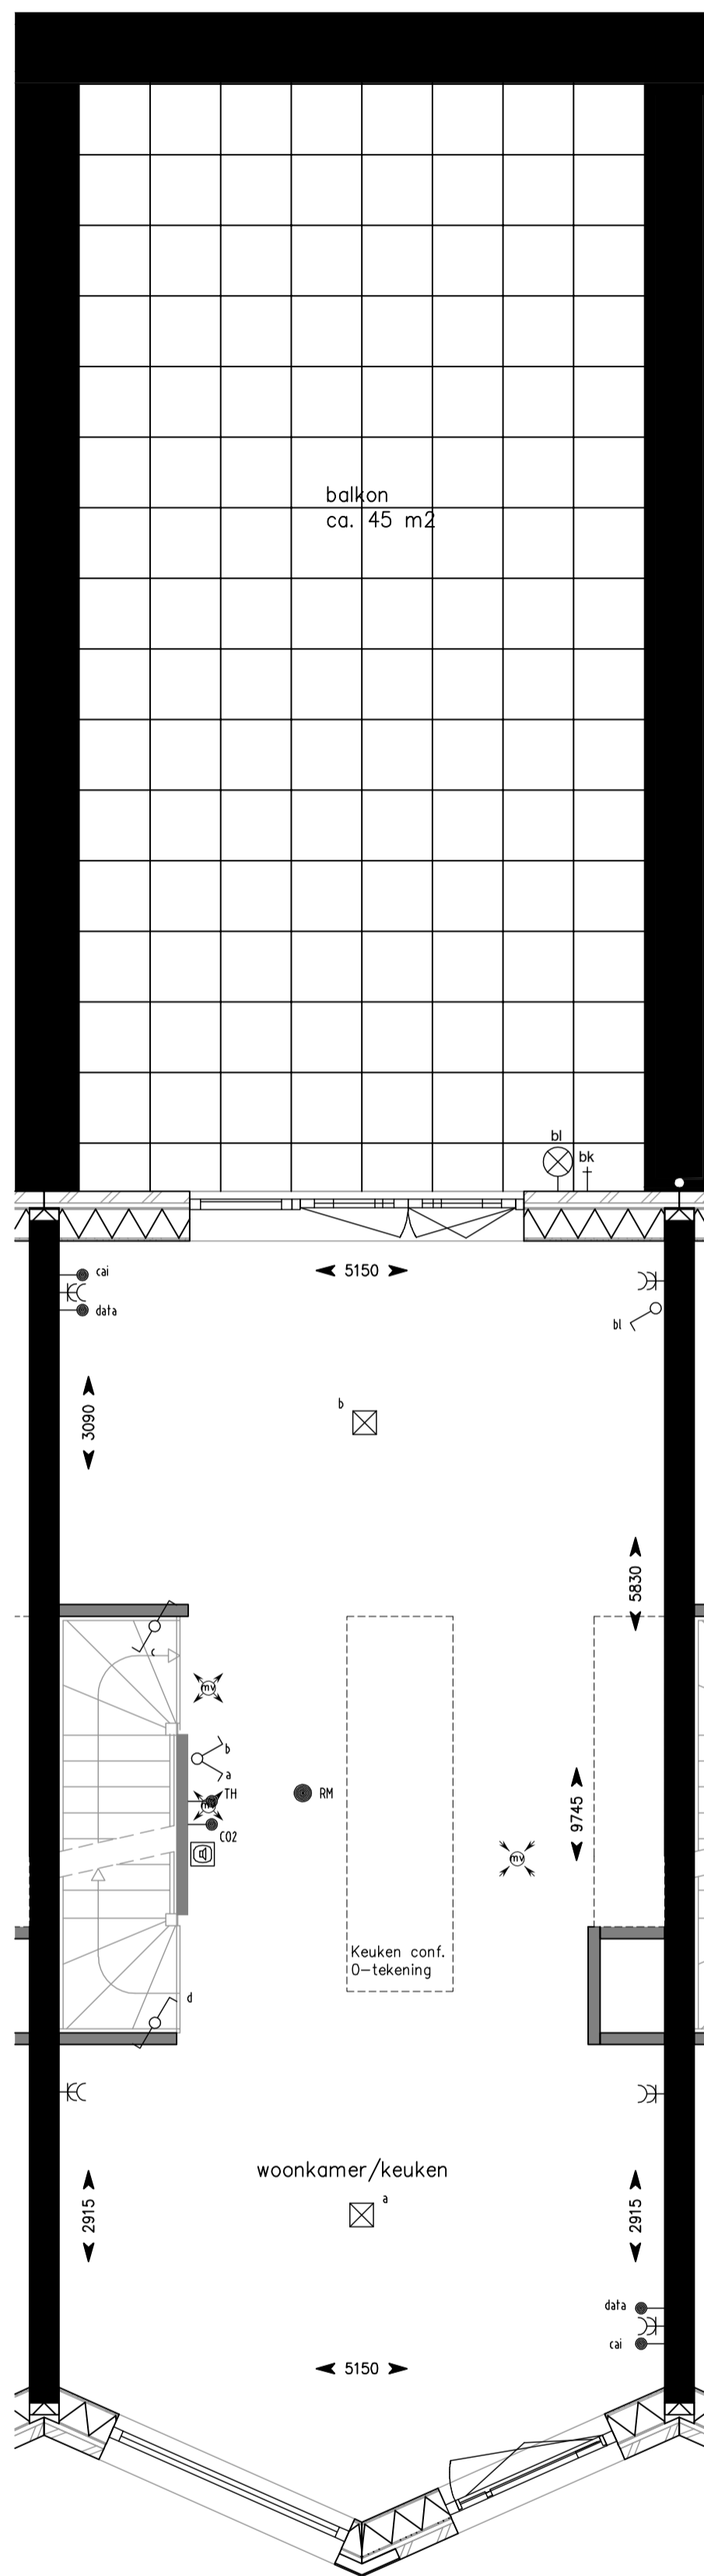

1e verdieping

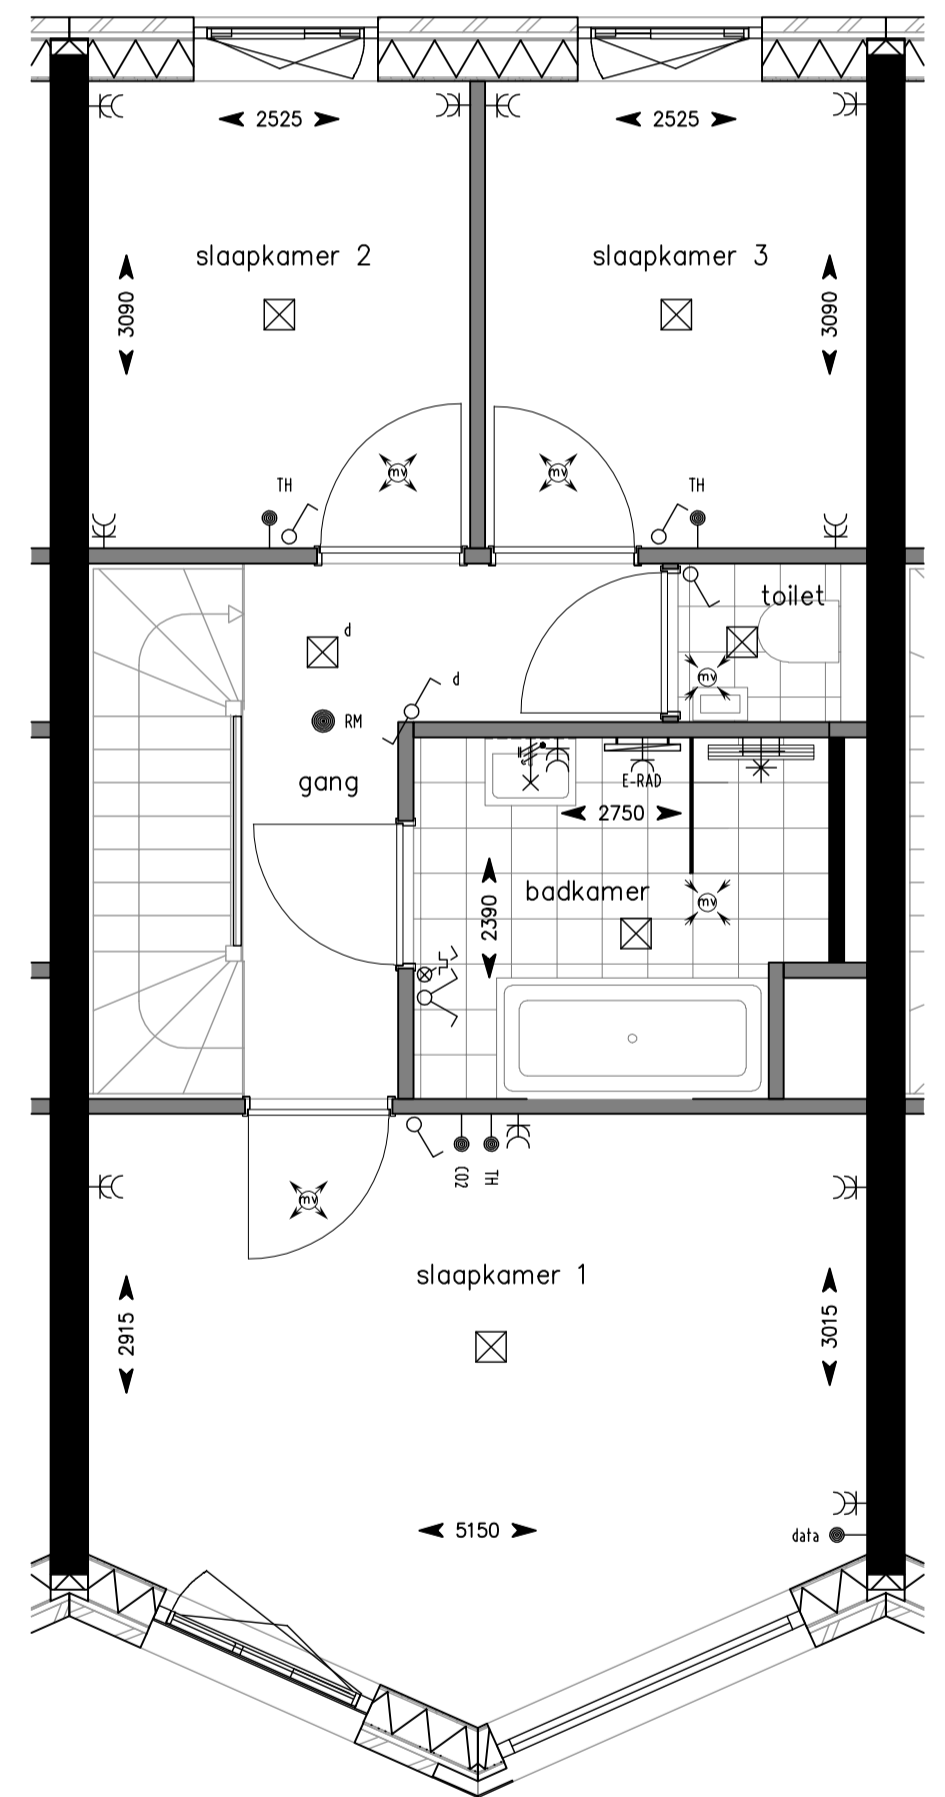

2e verdieping



SCHOTER
KWARTIER




project : Schoterkwartier, Haarlem, fase 2
 omschrijving : Locatie Bgg, 1e en 2e verd.
 Type: G2 ca. 131 m2


maat-schaal : A2 - 1:50
 datum : 15-09-2023
 gewijzigd :

tek nr : **BNR-28**


Algemeen binnen:
 Alle ruimtes zijn voorzien van vloerverwarming, behoudens:
 -de meterkast
 -onder de douchehoek
 -onder de keuken
 -onder het bad (indien van toepassing)
 -de berging(-en)
 -de techniek ruimte (indien van toepassing)

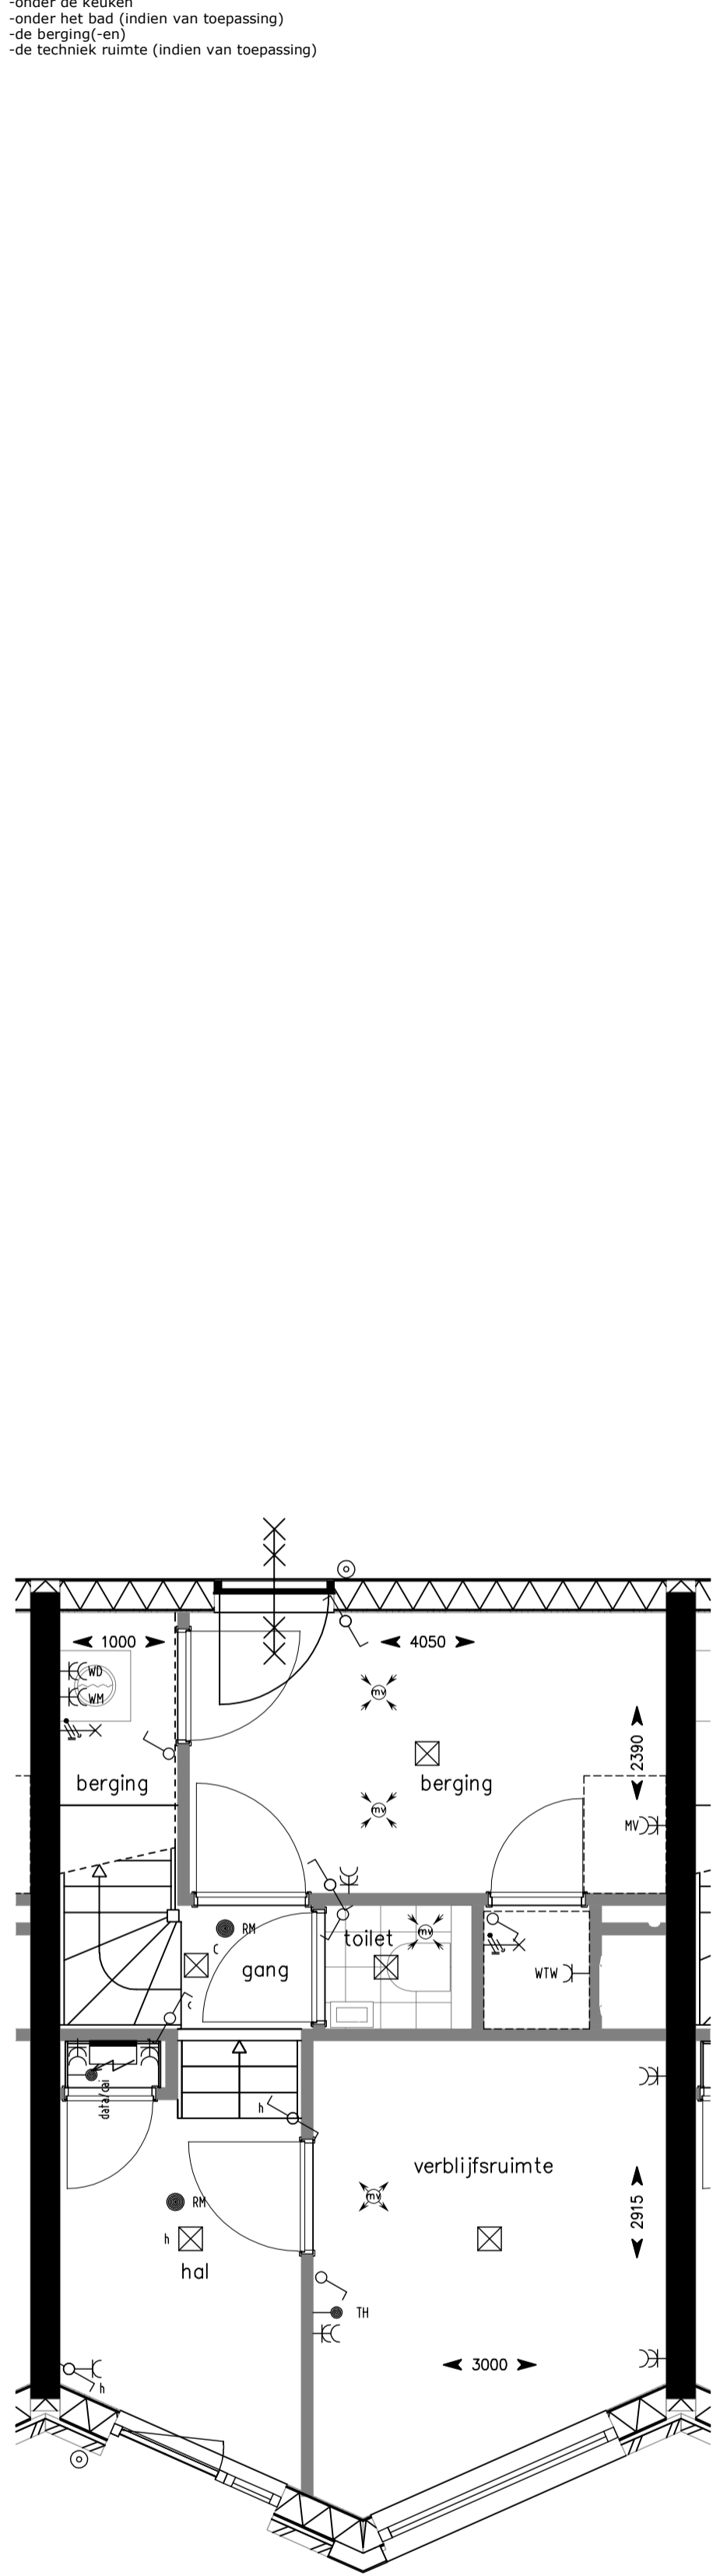

Begane grond

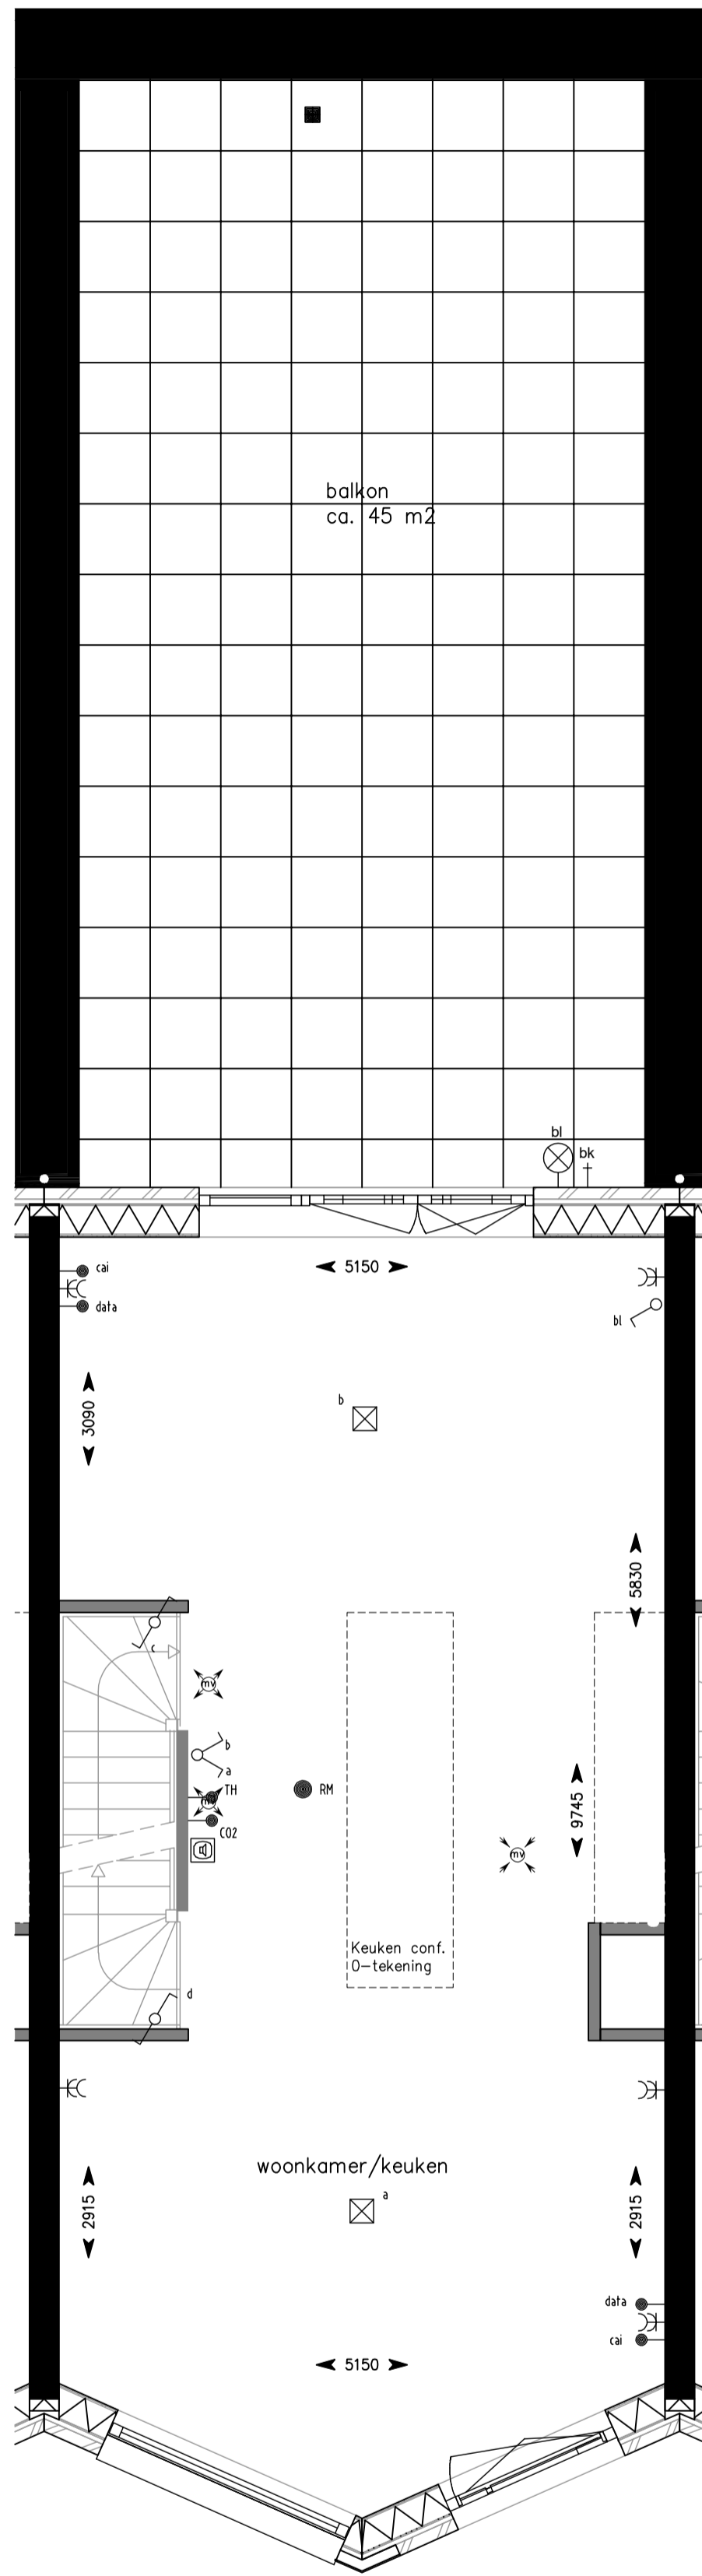

1e verdieping

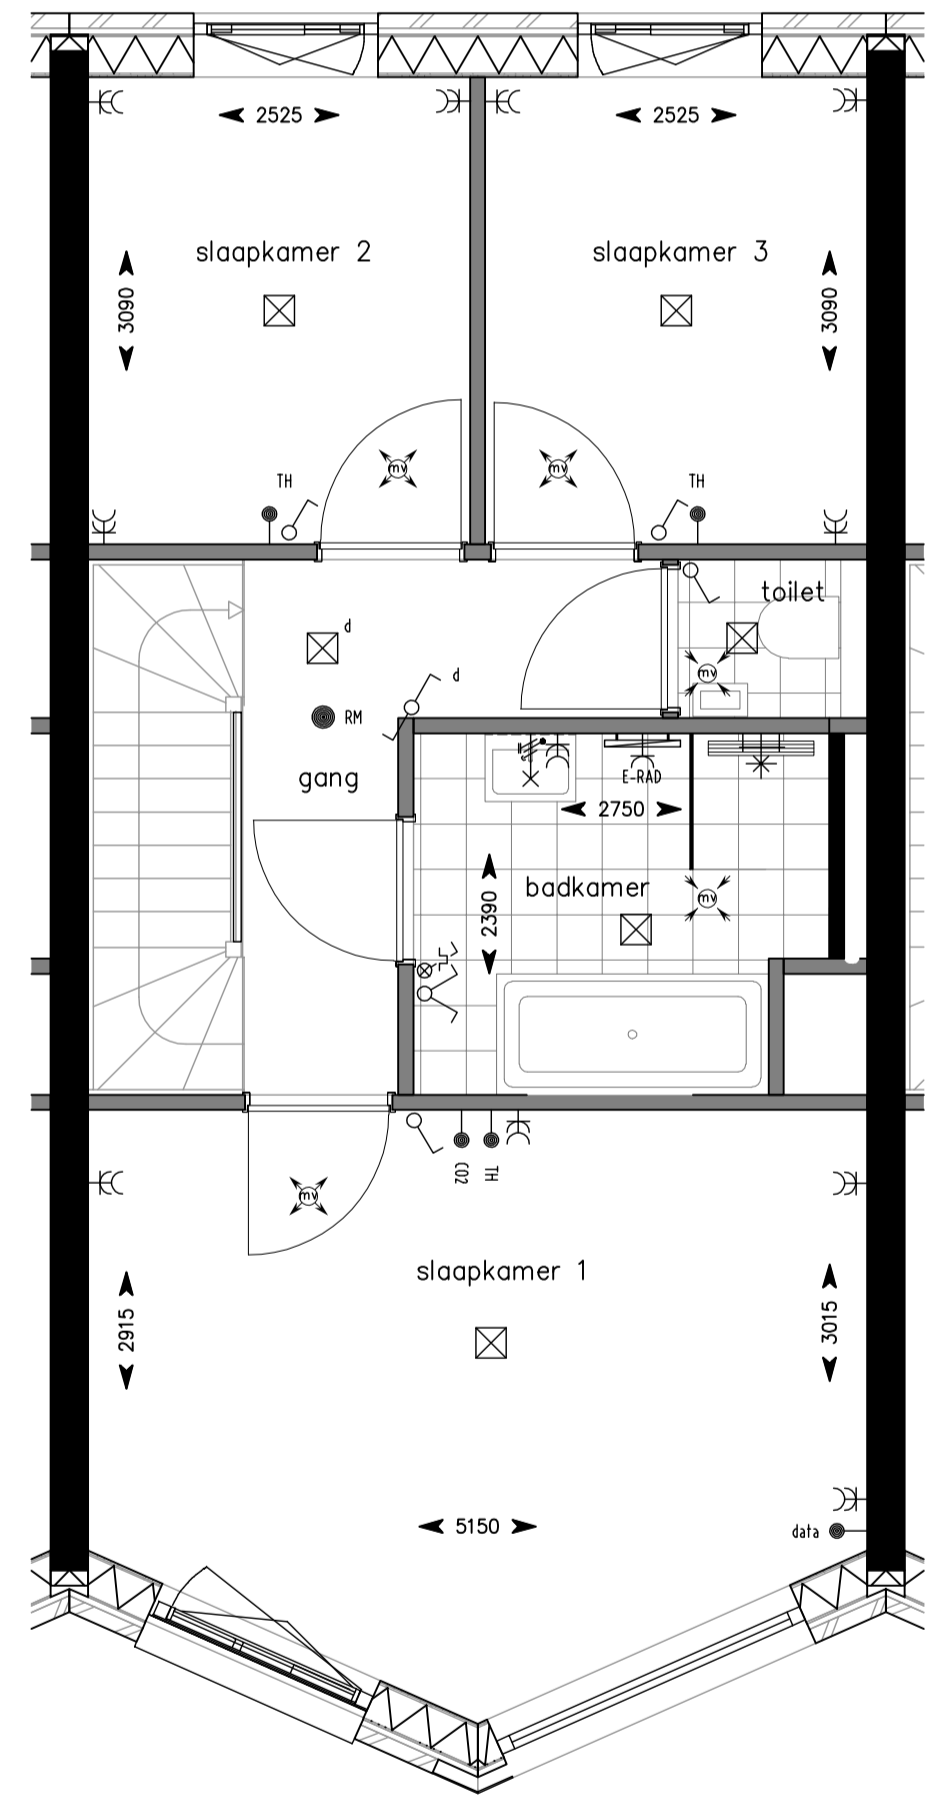

2e verdieping



HAARLEM SCHOTER KWARTIER




project : Schoterkwartier, Haarlem, fase 2
 omschrijving : Locatie Bgg, 1e en 2e verd.
 Type: G2 ca. 131 m2


formaat-schaal : A2 - 1:50
 datum : 15-09-2023
 gewijzigd :

tek nr : **BNR-29**


Algemeen binnen:
 Alle ruimtes zijn voorzien van vloerverwarming, behoudens:
 -de meterkast
 -onder de douchehoek
 -onder de keuken
 -onder het bad (indien van toepassing)
 -de berging(-en)
 -de techniek ruimte (indien van toepassing)

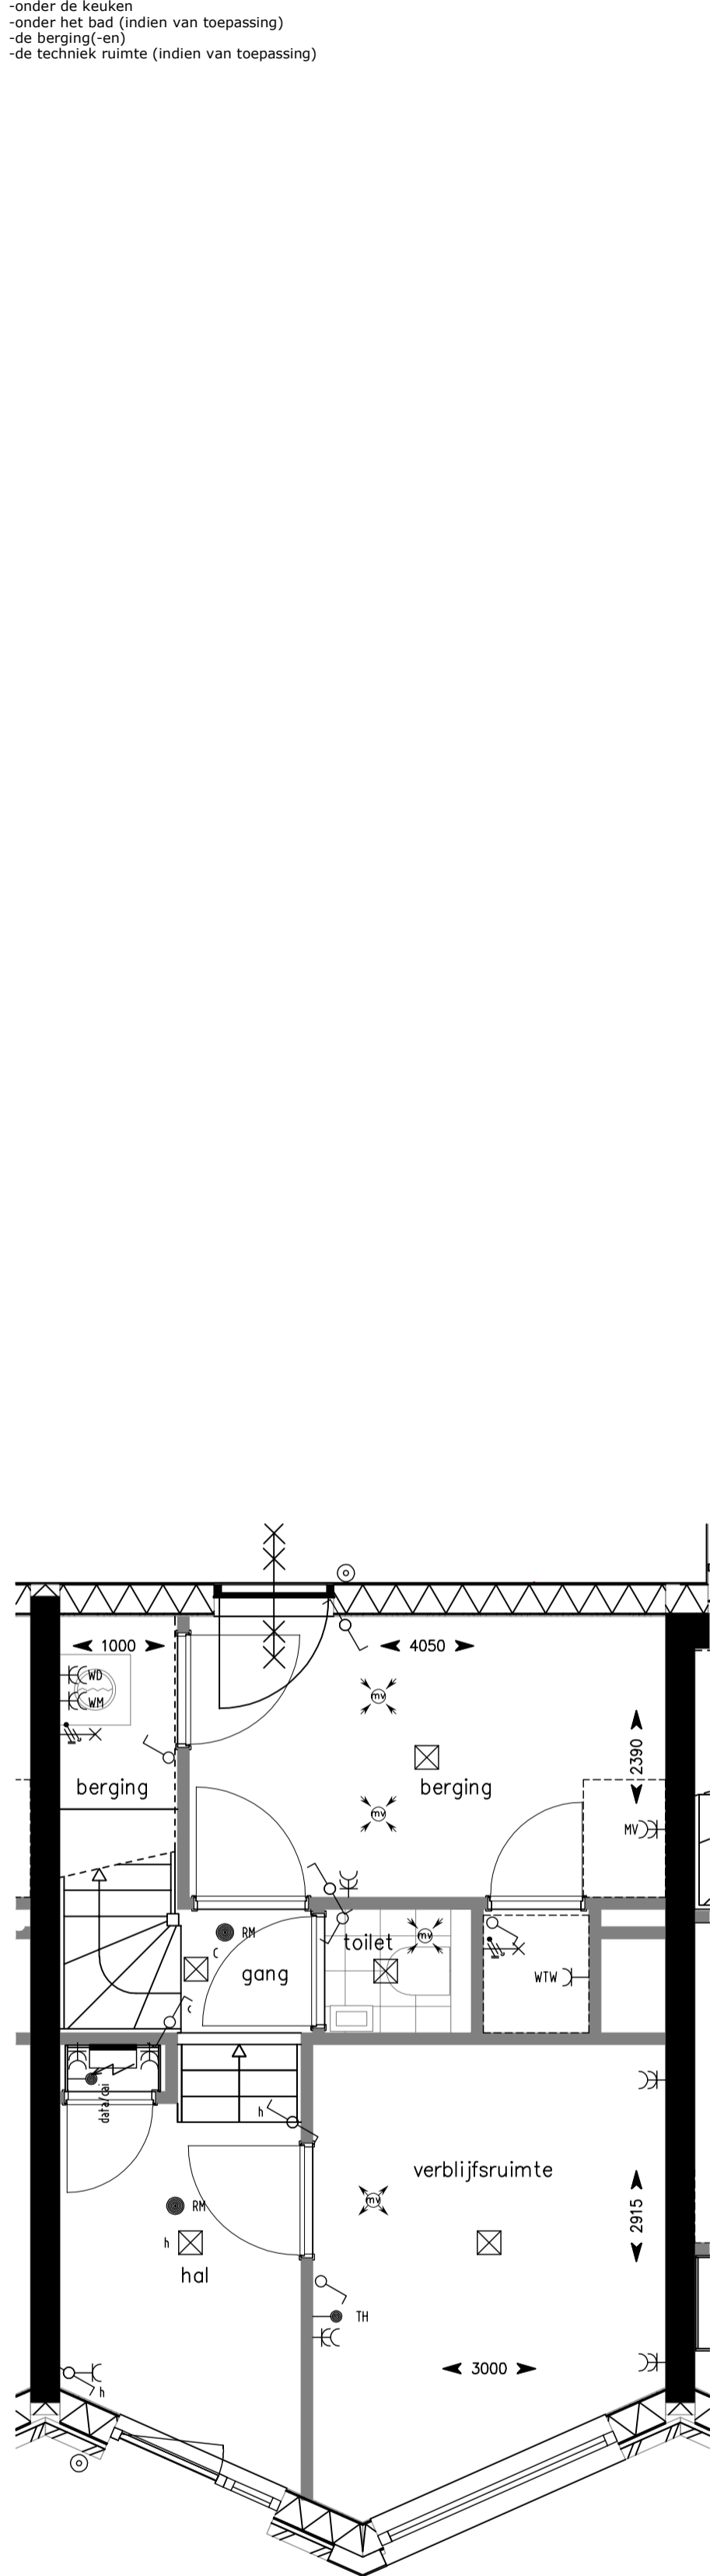

Begane grond

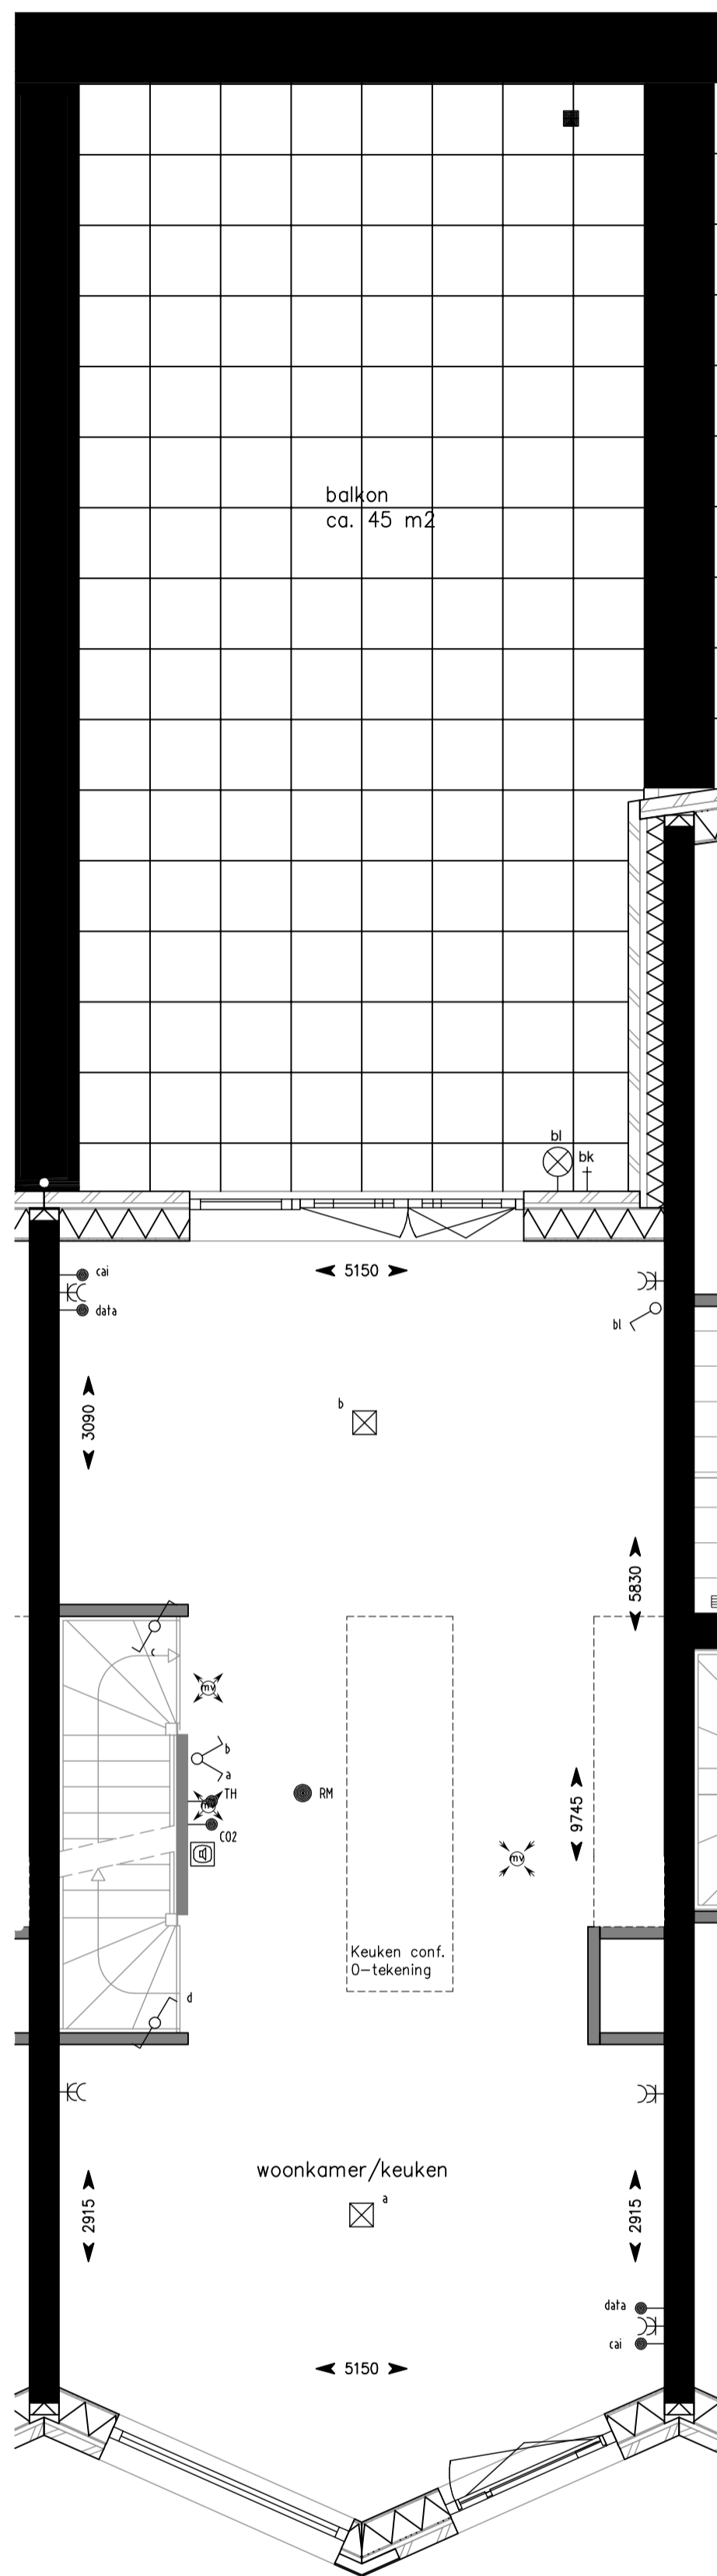

1e verdieping

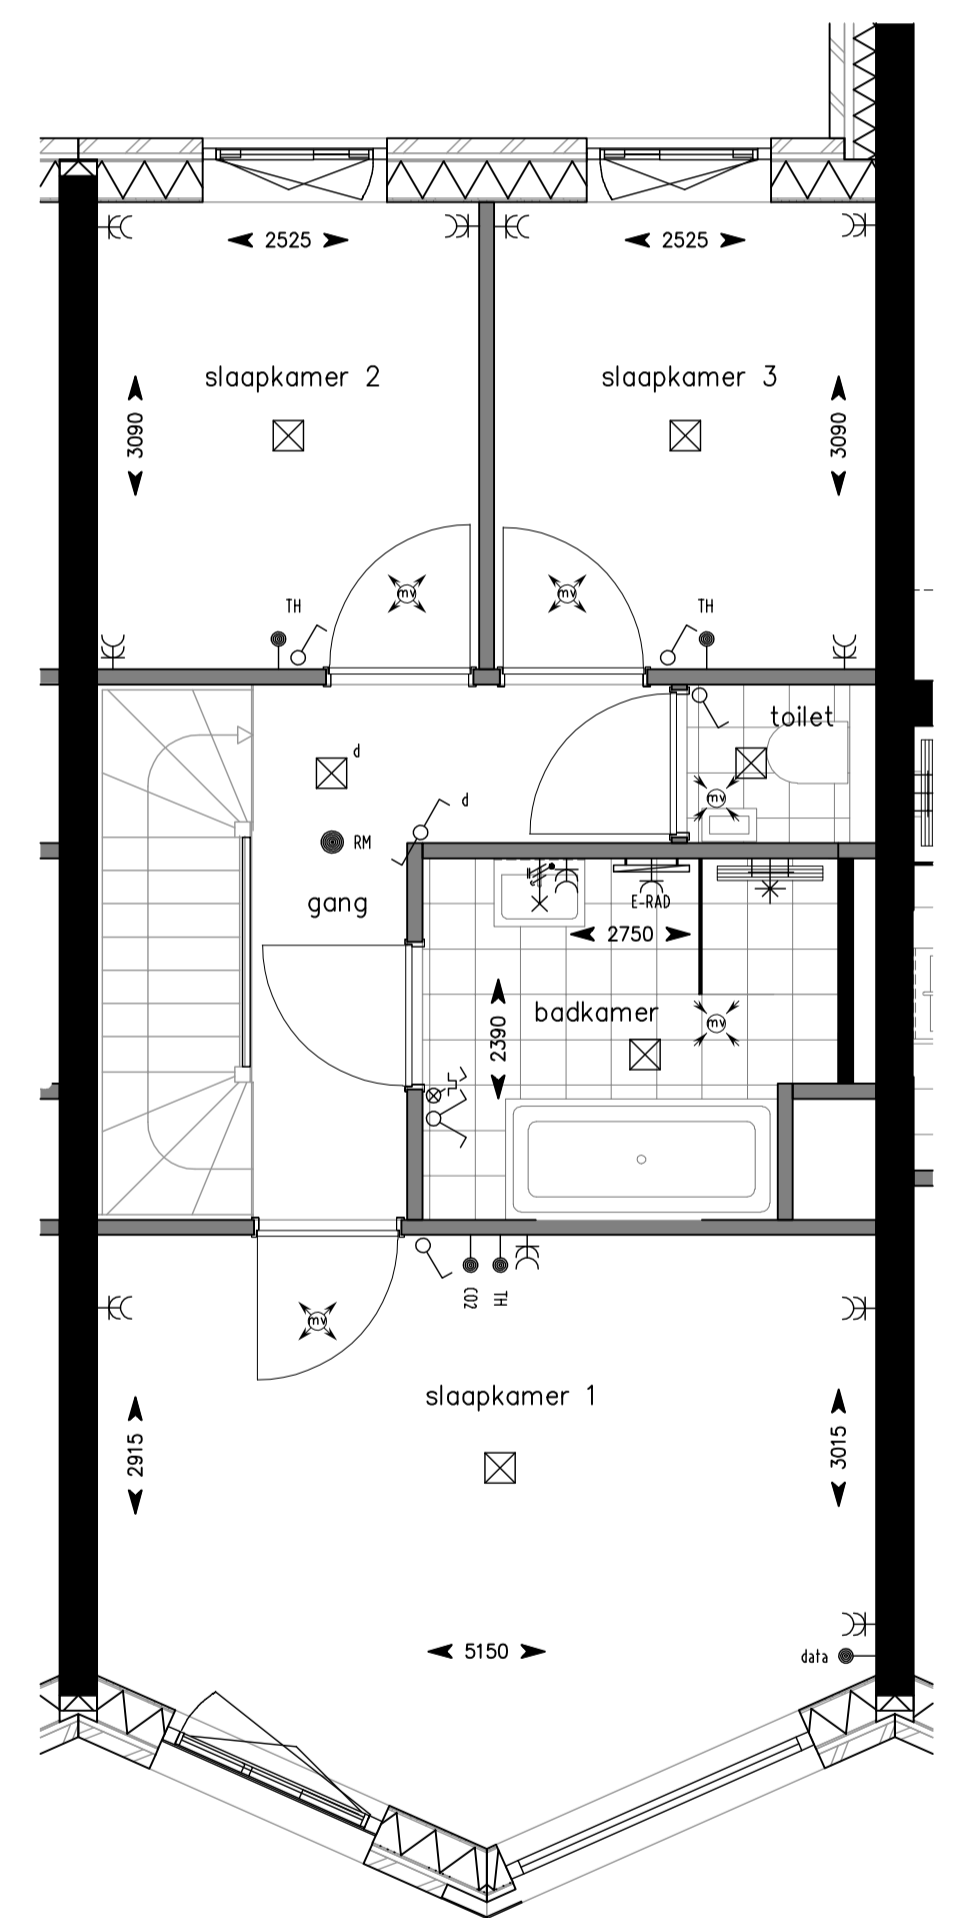

2e verdieping

